


# Ausstellerplan / Geländeplan

Gangbreiten  
durchgängig 6m.

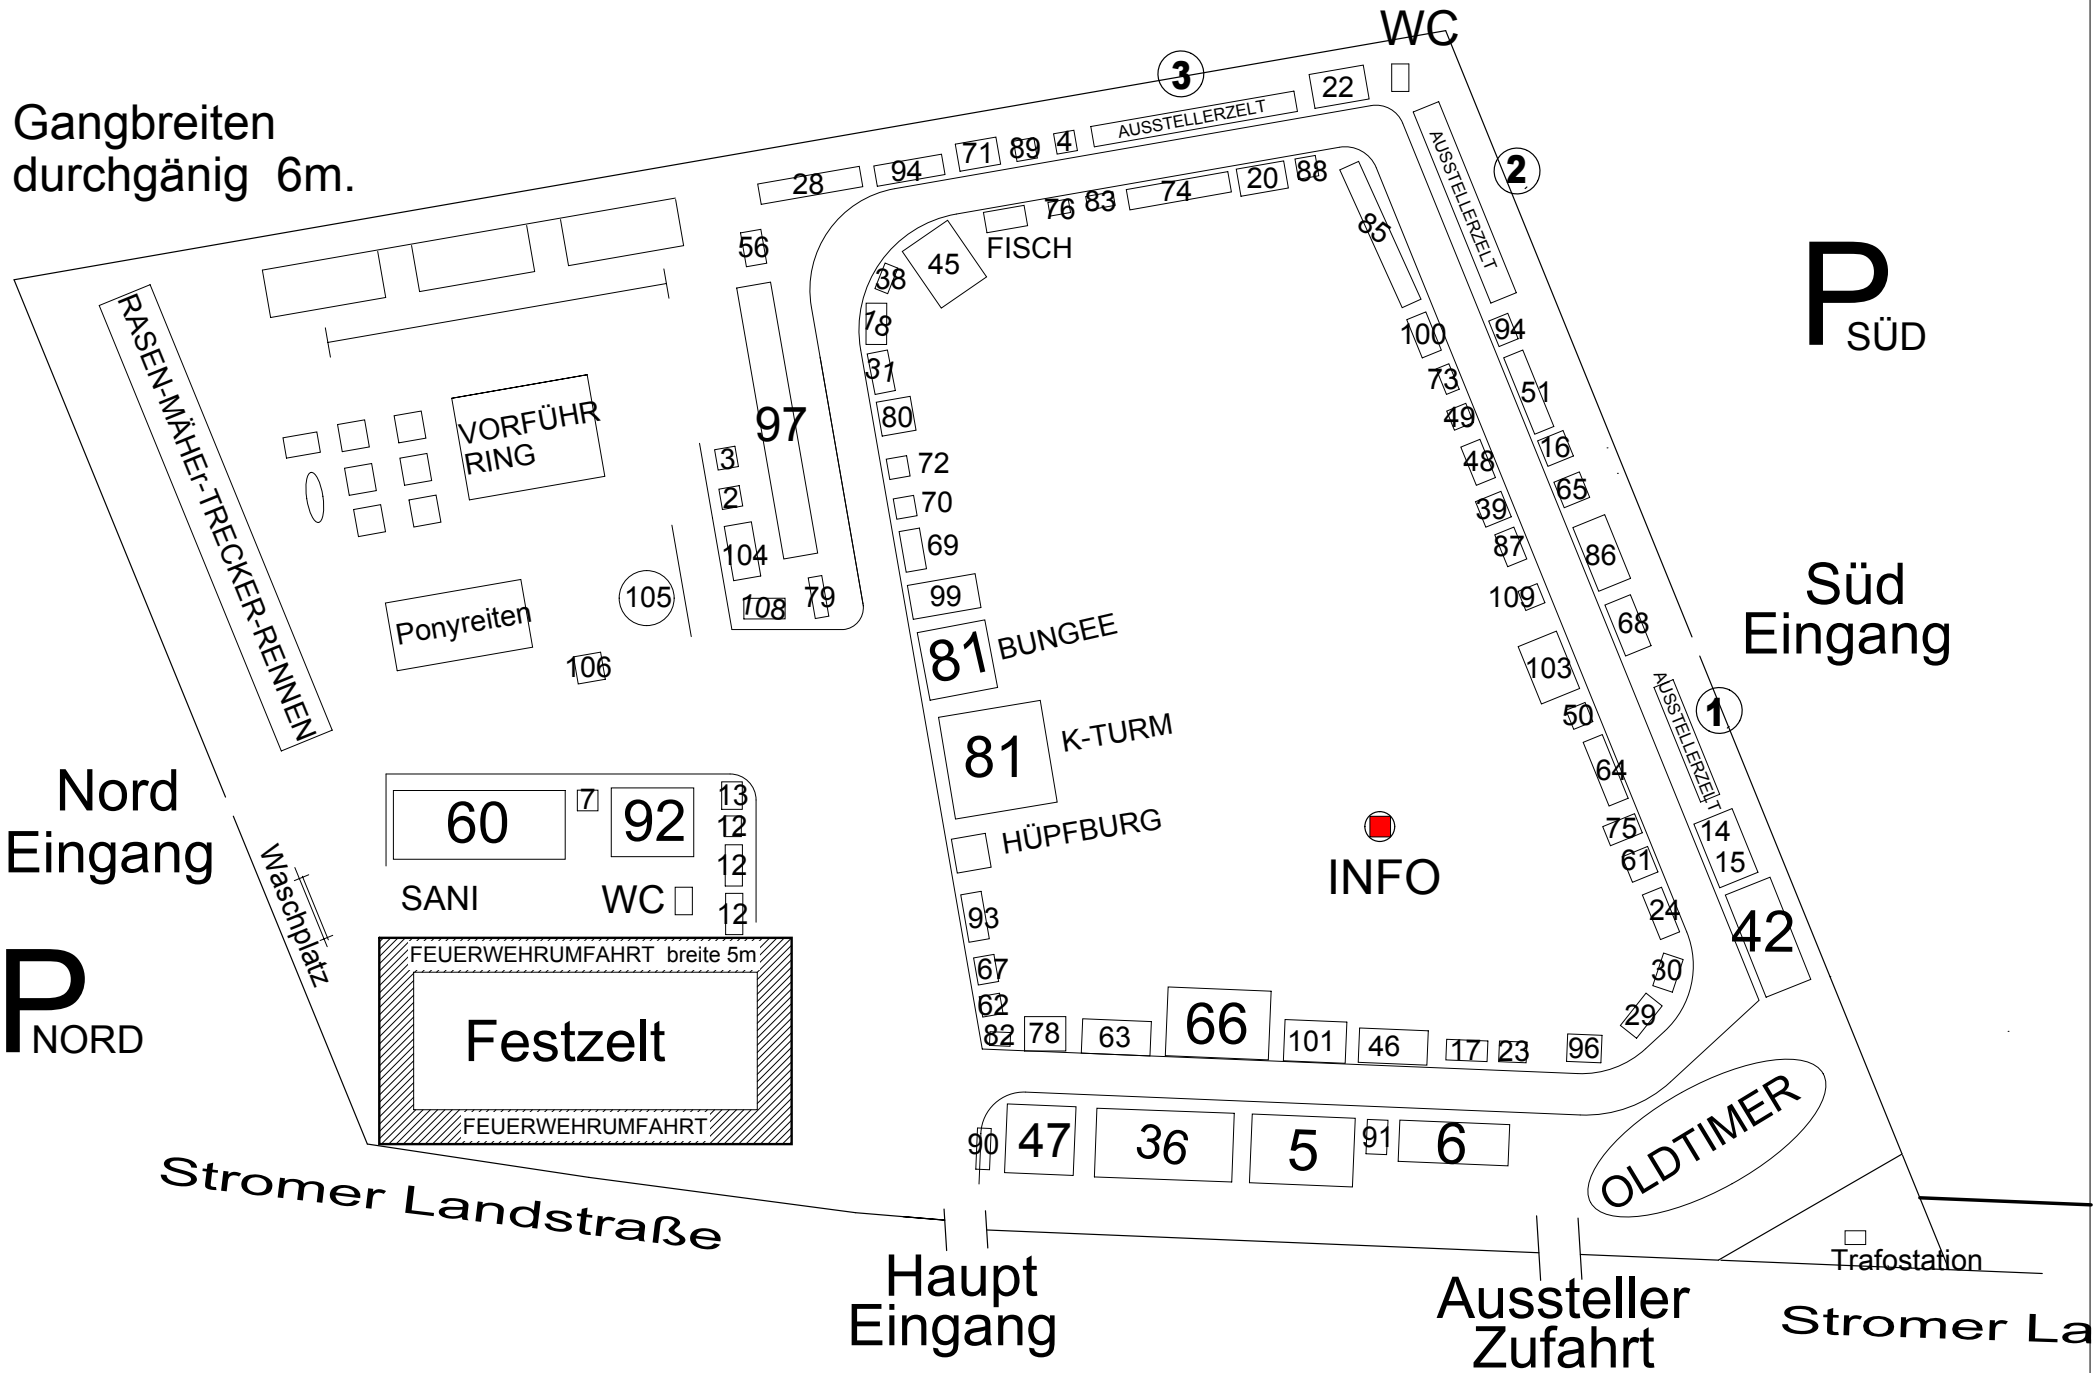

# Aussteller Zelte

## Aussteller Zelt 1

54 / 44 / 32 / 14 / 15

## Aussteller Zelt 2

25 / 34 / 35 / 37 / 43 / 59 / 33

## Aussteller Zelt 3

4 / 77 / 84 / 107 / 55 / 57 / 26 / 9